


Cne de SIX-FOURS

A Y 2027 A Y 2025
27 m² 42 m²

e SIX-FOURS
U43 : 25 m²

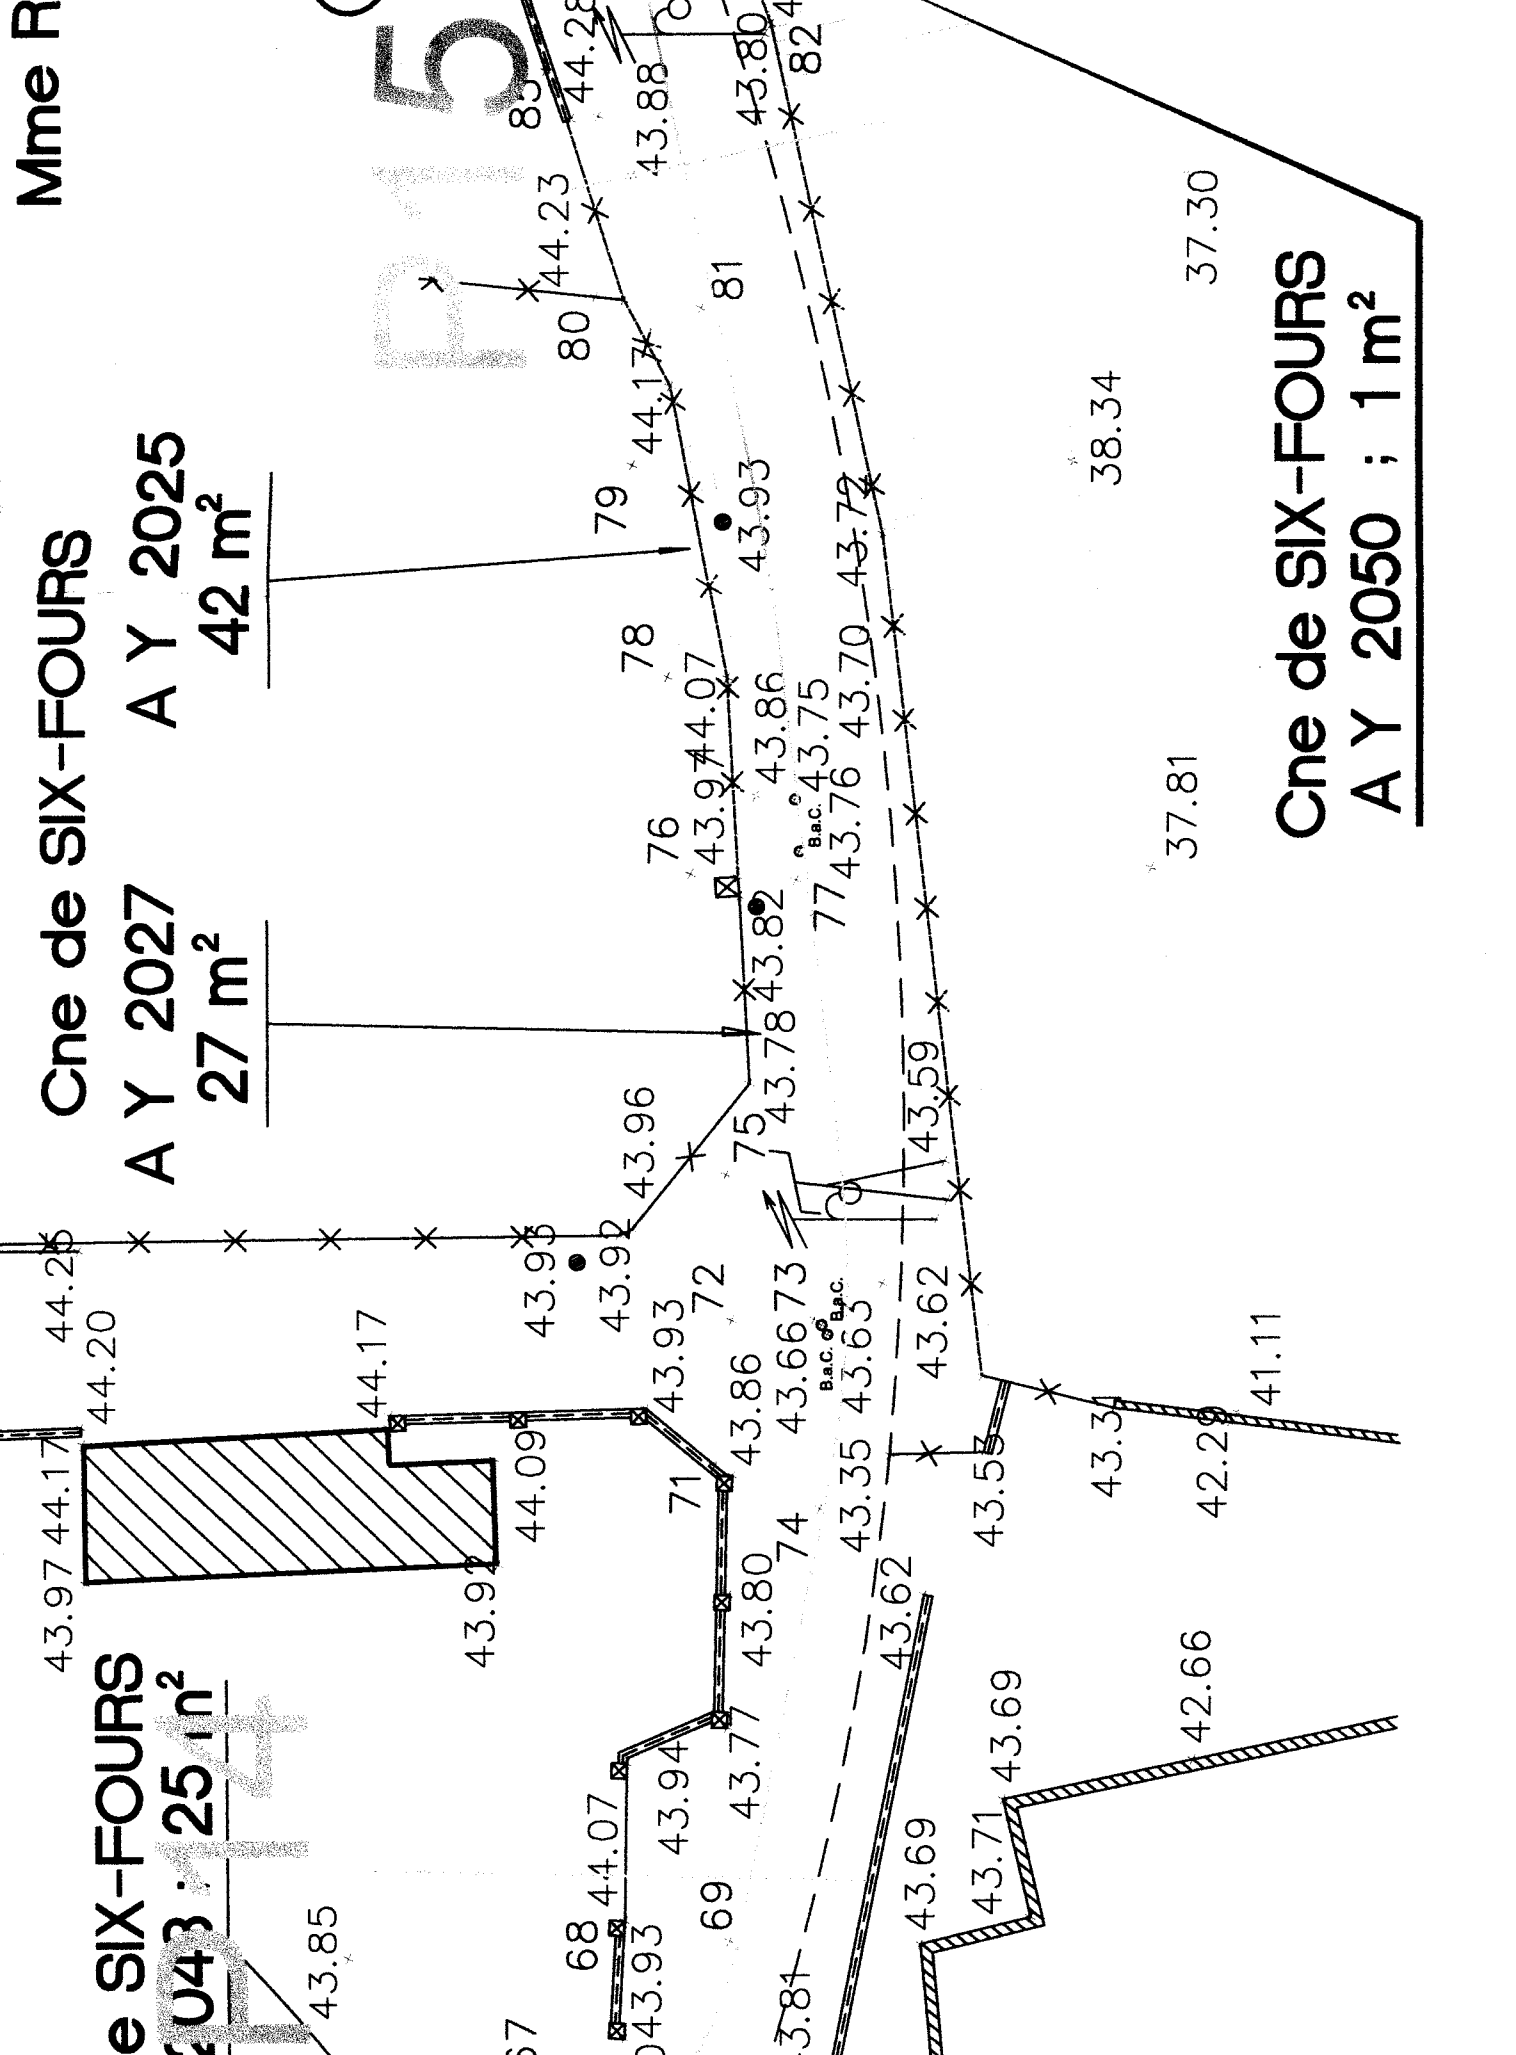

Cne de SIX-FOURS
A Y 2050 ; 1 m²